
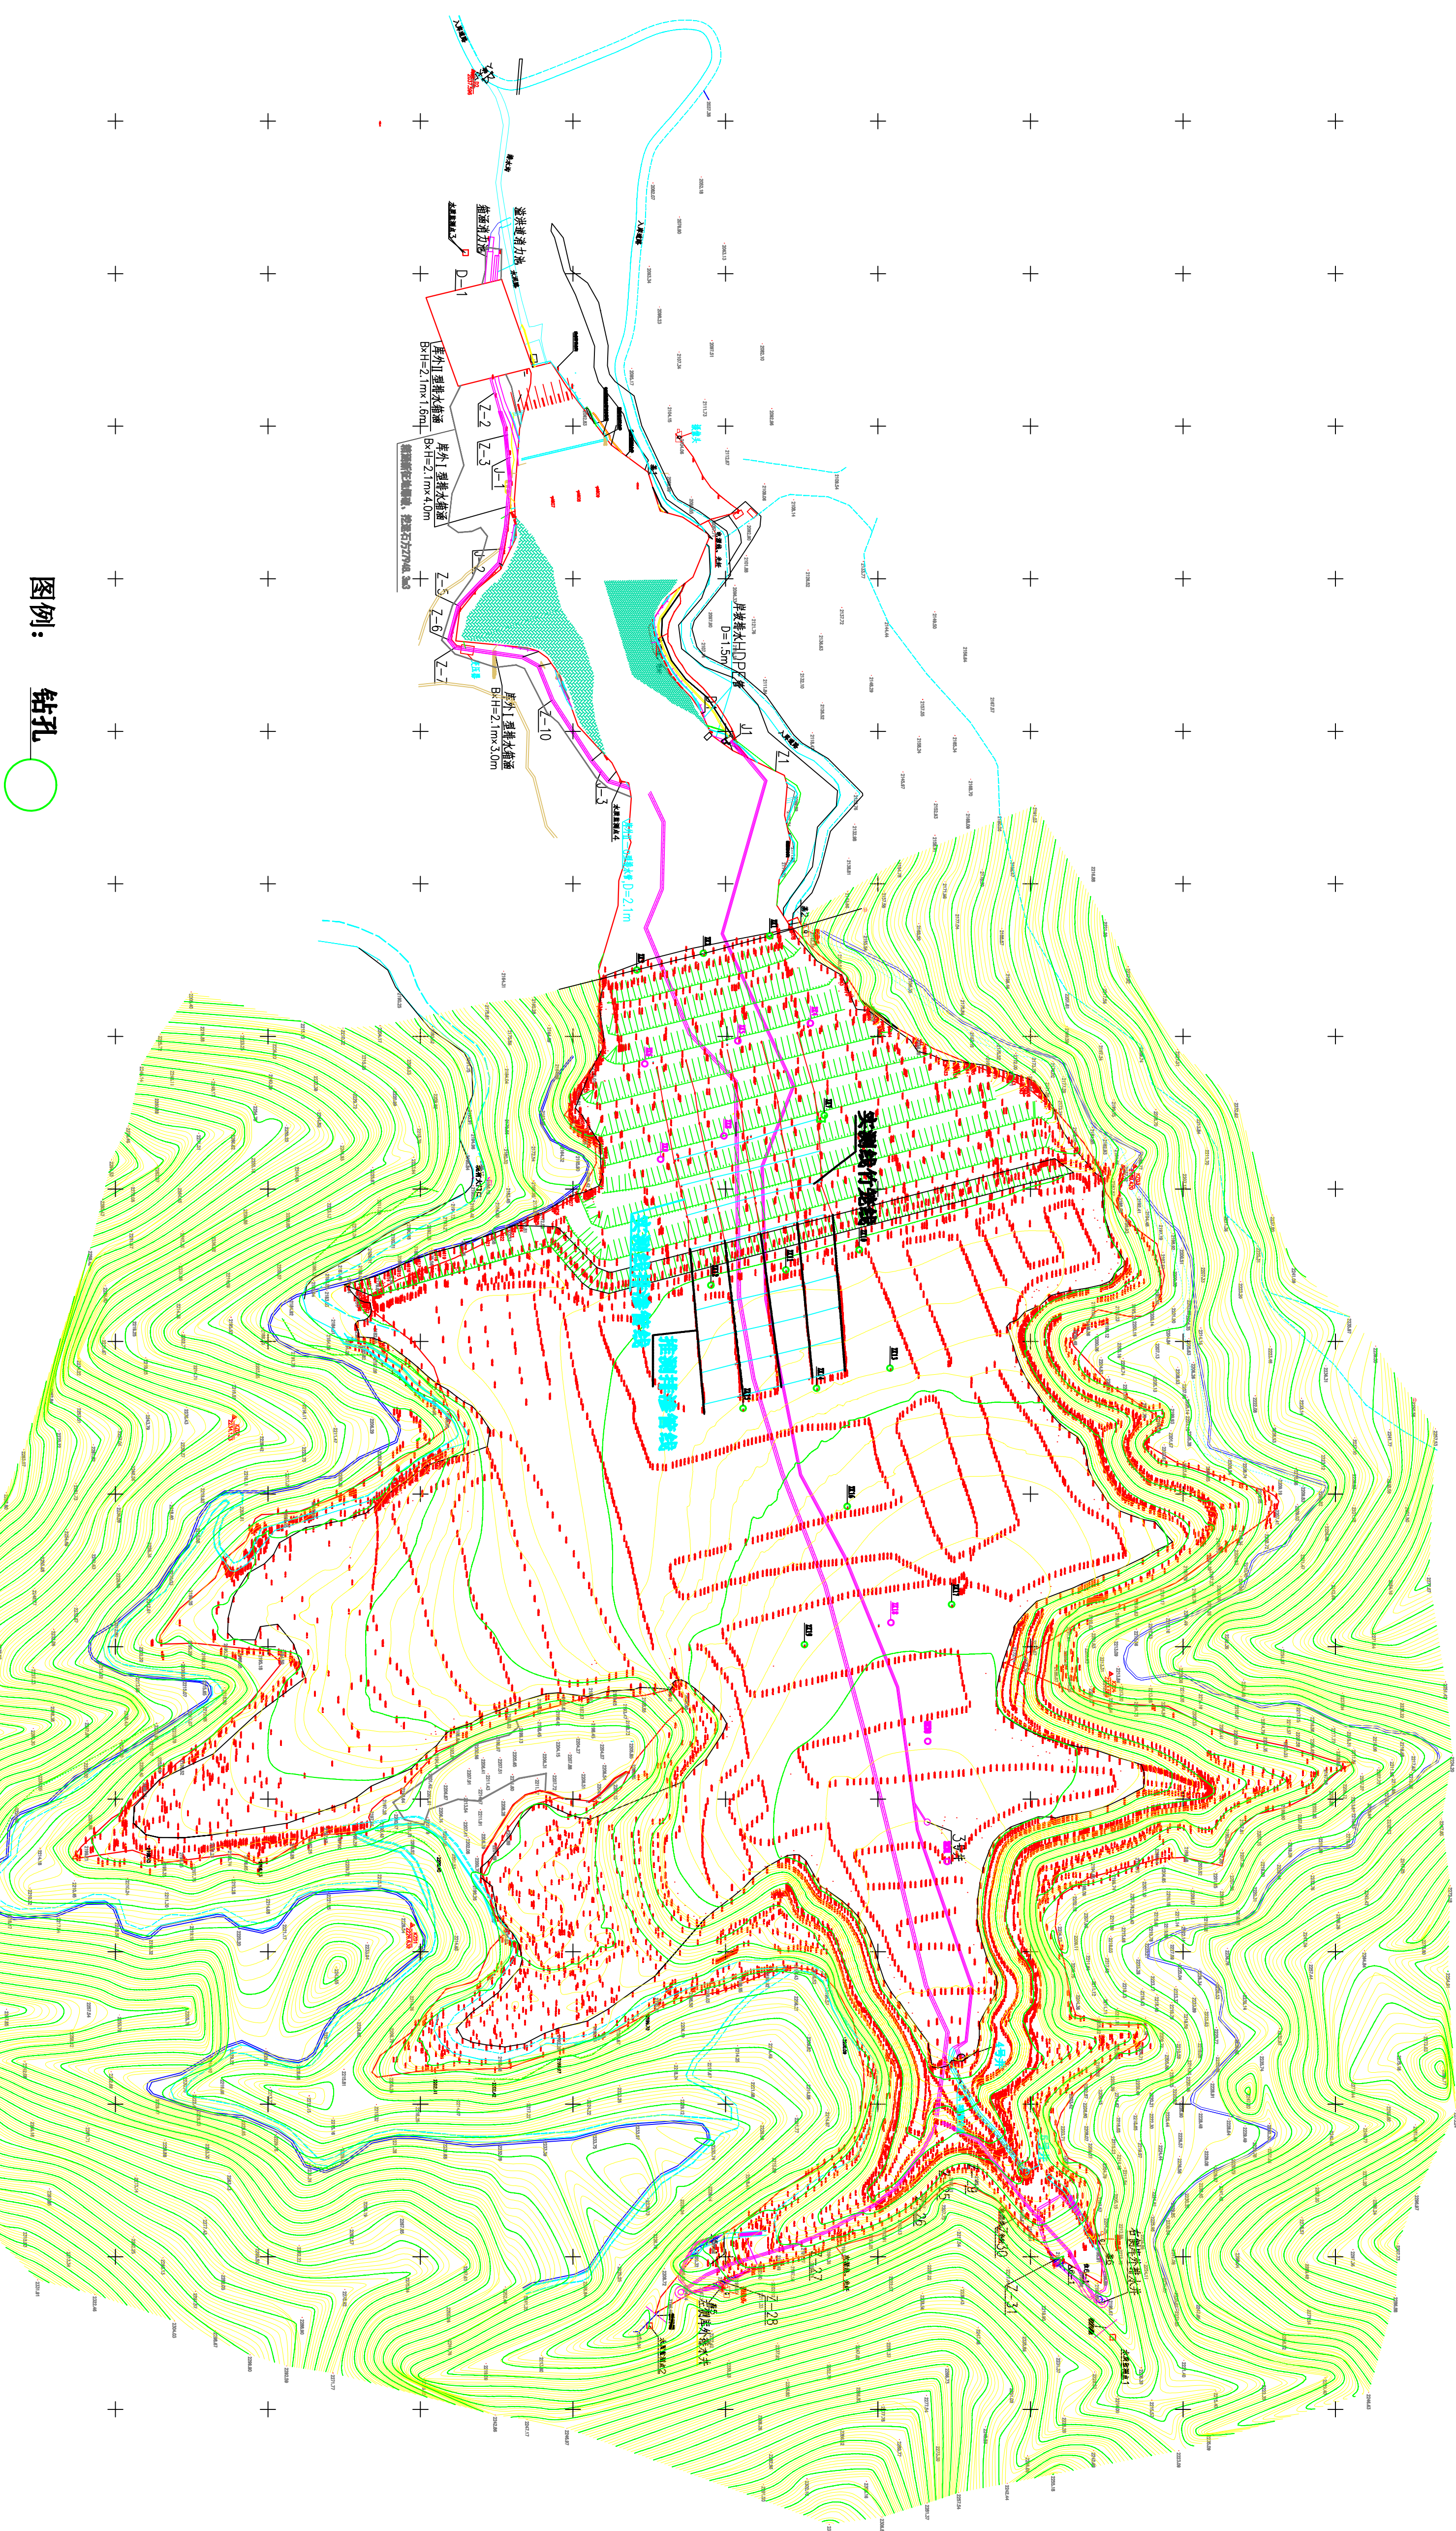


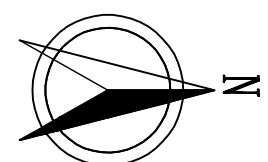

图例： 钻孔

说明：

- 1、本图绘图比例尺1:1000。
- 2、干滩长度约570.45m(子坝到库尾堆积边界距离)，滩面平均堆积坡度子坝至4号井约：-2.45%。
- 3、红色边界线为用地边界线，白色为渣面边界线。